

# ANUNȚ ELABORARE PLAN URBANISTIC ZONAL

„CONSTRUIRE CENTRALĂ ELECTRICĂ EOLIANĂ – GALA WIND – COMPUSĂ DIN MAXIM 134 GRUPURI GENERATOARE (TURBINE) EOLIENE, CONSTRUIRE DRUMURI DE ACCES ȘI PLATFORME TEHNOLOGICE, MODERNIZARE DRUMURI DE EXPLOATARE, RACORDURI ELECTRICE AERIENE ȘI SUBTERANE, ORGANIZARE DE ȘANTIER, ÎN EXTRAVILAN JUDEȚ GALAȚI”

C.U. Nr. 82/2158/1 din 24.10.2024

ADRESA IMOBILE CE AU GENERAT P.U.Z.: EXTRAVILAN ORAȘ TÂRGU BUJOR, COMUNELE BĂLĂBĂNEȘTI, BĂNEASA, BEREȘTI-MERIA, CUCA, DRĂGUȘENI, FÂRȚĂNEȘTI, JORĂȘTI, PECHEA, RĂDEȘTI, REDIU, SUHURLUI, JUDEȚ GALAȚI

ARGUMENTARE: OBIECTIVUL PLANULUI URBANISTIC ZONAL CONSTĂ ÎN STABILIREA DIRECȚIILOR DE DEZVOLTARE A ZONEI, PRIN REGLEMENTAREA TERENURILOR AFLATE ÎN PROPRIETATE PRIVATĂ CU DREPT REAL ÎN FAVOAREA INIȚIATORULUI INVESTIȚIEI

INIȚIATOR: SCHELA GREEN PROJECT SRL

ELABORATOR: QUADRART ARCHITECTURE STUDIO SRL / ALTUMI STUDIO SRL

PERSOANELE RESPONSABILE CU INFORMAREA ȘI CONSULTAREA PUBLICULUI:

**BĂLĂBĂNEȘTI:** NEAMȚU MARICICA, SECRETAR GENERAL UAT, TEL. 0766.274.984, ADRESA PRIMĂRIEI: STR. PRINCIPALĂ, NR. 22, BĂLĂBĂNEȘTI, GALAȚI, e-mail: balabanesti@gl.e-adm.ro, www.comunabalabanesti.ro.

**BĂNEASA:** SERBAN DIANA, TEL. 0728.270.080, ADRESA PRIMĂRIEI: STRADA SF. VOIEVOD ȘTEFAN CEL MARE, NR. 18, BĂNEASA, GALAȚI, e-mail: baneasa@gl.e-adm.ro, www.primariacomuneibaneasa.ro.

**BEREȘTI - MERIA:** BANUC LUMINITA, SECRETAR GENERAL UAT, TEL. 0236.342.418, ADRESA PRIMĂRIEI: STR. LIVEZII, NR. 10 A, BEREȘTI- MERIA, GALAȚI, e-mail: beresti\_meria@gl.e-adm.ro, www.comunaberesti-meria.ro.

**DRĂGUȘENI:** SAVA ANDREI-LAURENȚIU, REGISTRU AGRICOL ȘI FOND FUNCJAR, TEL. 0740.916.244, ADRESA PRIMĂRIEI: STR. DRAGOȘ VODA, NR. 82, DRAGUȘENI, GALAȚI, e-mail: draguseni@gl.e-adm.ro, www.primariadraguseni.ro.

**FÂRȚĂNEȘTI:** BUTUC IANA, TEL. 0733.065.313, ADRESA PRIMĂRIEI: STR. VASILE ALECSANDRI NR. 6, FÂRȚĂNEȘTI, GALAȚI, e-mail: primariafirtanesti@yahoo.com, www.primaria-firtanesti.ro.


**JORĂȘTI:** COJOCARU LUCICA, FOND FUNCJAR ȘI AMENAJARE TERITORIU ȘI URBANISM, TEL. 0753.960.129, ADRESA PRIMĂRIEI: STR. UNIRII, NR. 49, JORASTI, GALAȚI, e-mail: primaria.jorasti@yahoo.com, www.primariajorasti.ro.

**RĂDEȘTI:** URECHE DANUT, TEL. 0784.201.640, ADRESA PRIMĂRIEI: STR. PRINCIPALA, NR. 48, RADEȘTI, GALAȚI, e-mail: radesti@gl.e-adm.ro, www.radestigalati.ro.

**REDIU:** TIMU NADIA COSMINA-SECRETAR UAT, TEL. 0754.856.350, ADRESA: STR. STEFAN CEL MARE, NR. 53, REDIU, GALAȚI, e-mail: primaria.rediu@yahoo.com, www.primaria-rediu.ro.

**SUHURLUI:** PASCAL FLORIN - SECRETAR UAT, TEL. 0769.003.592, ADRESA: STR. 9 MAI 2008, NR. 665, SUHURLUI, GALAȚI, e-mail: primaria\_suhurlui@yahoo.com, www.comunasuhurlui.ro.

**TÂRGU BUJOR:** LUCULEASA DUMITRU - DEPT. URBANISM, TEL. 0755.783.207, ADRESA: STR G-RAL EREMIA GRIGORESCU NR 105, TÂRGU BUJOR, GALAȚI, e-mail: primariatgbujor@yahoo.com, www.primariatgbujor.ro.

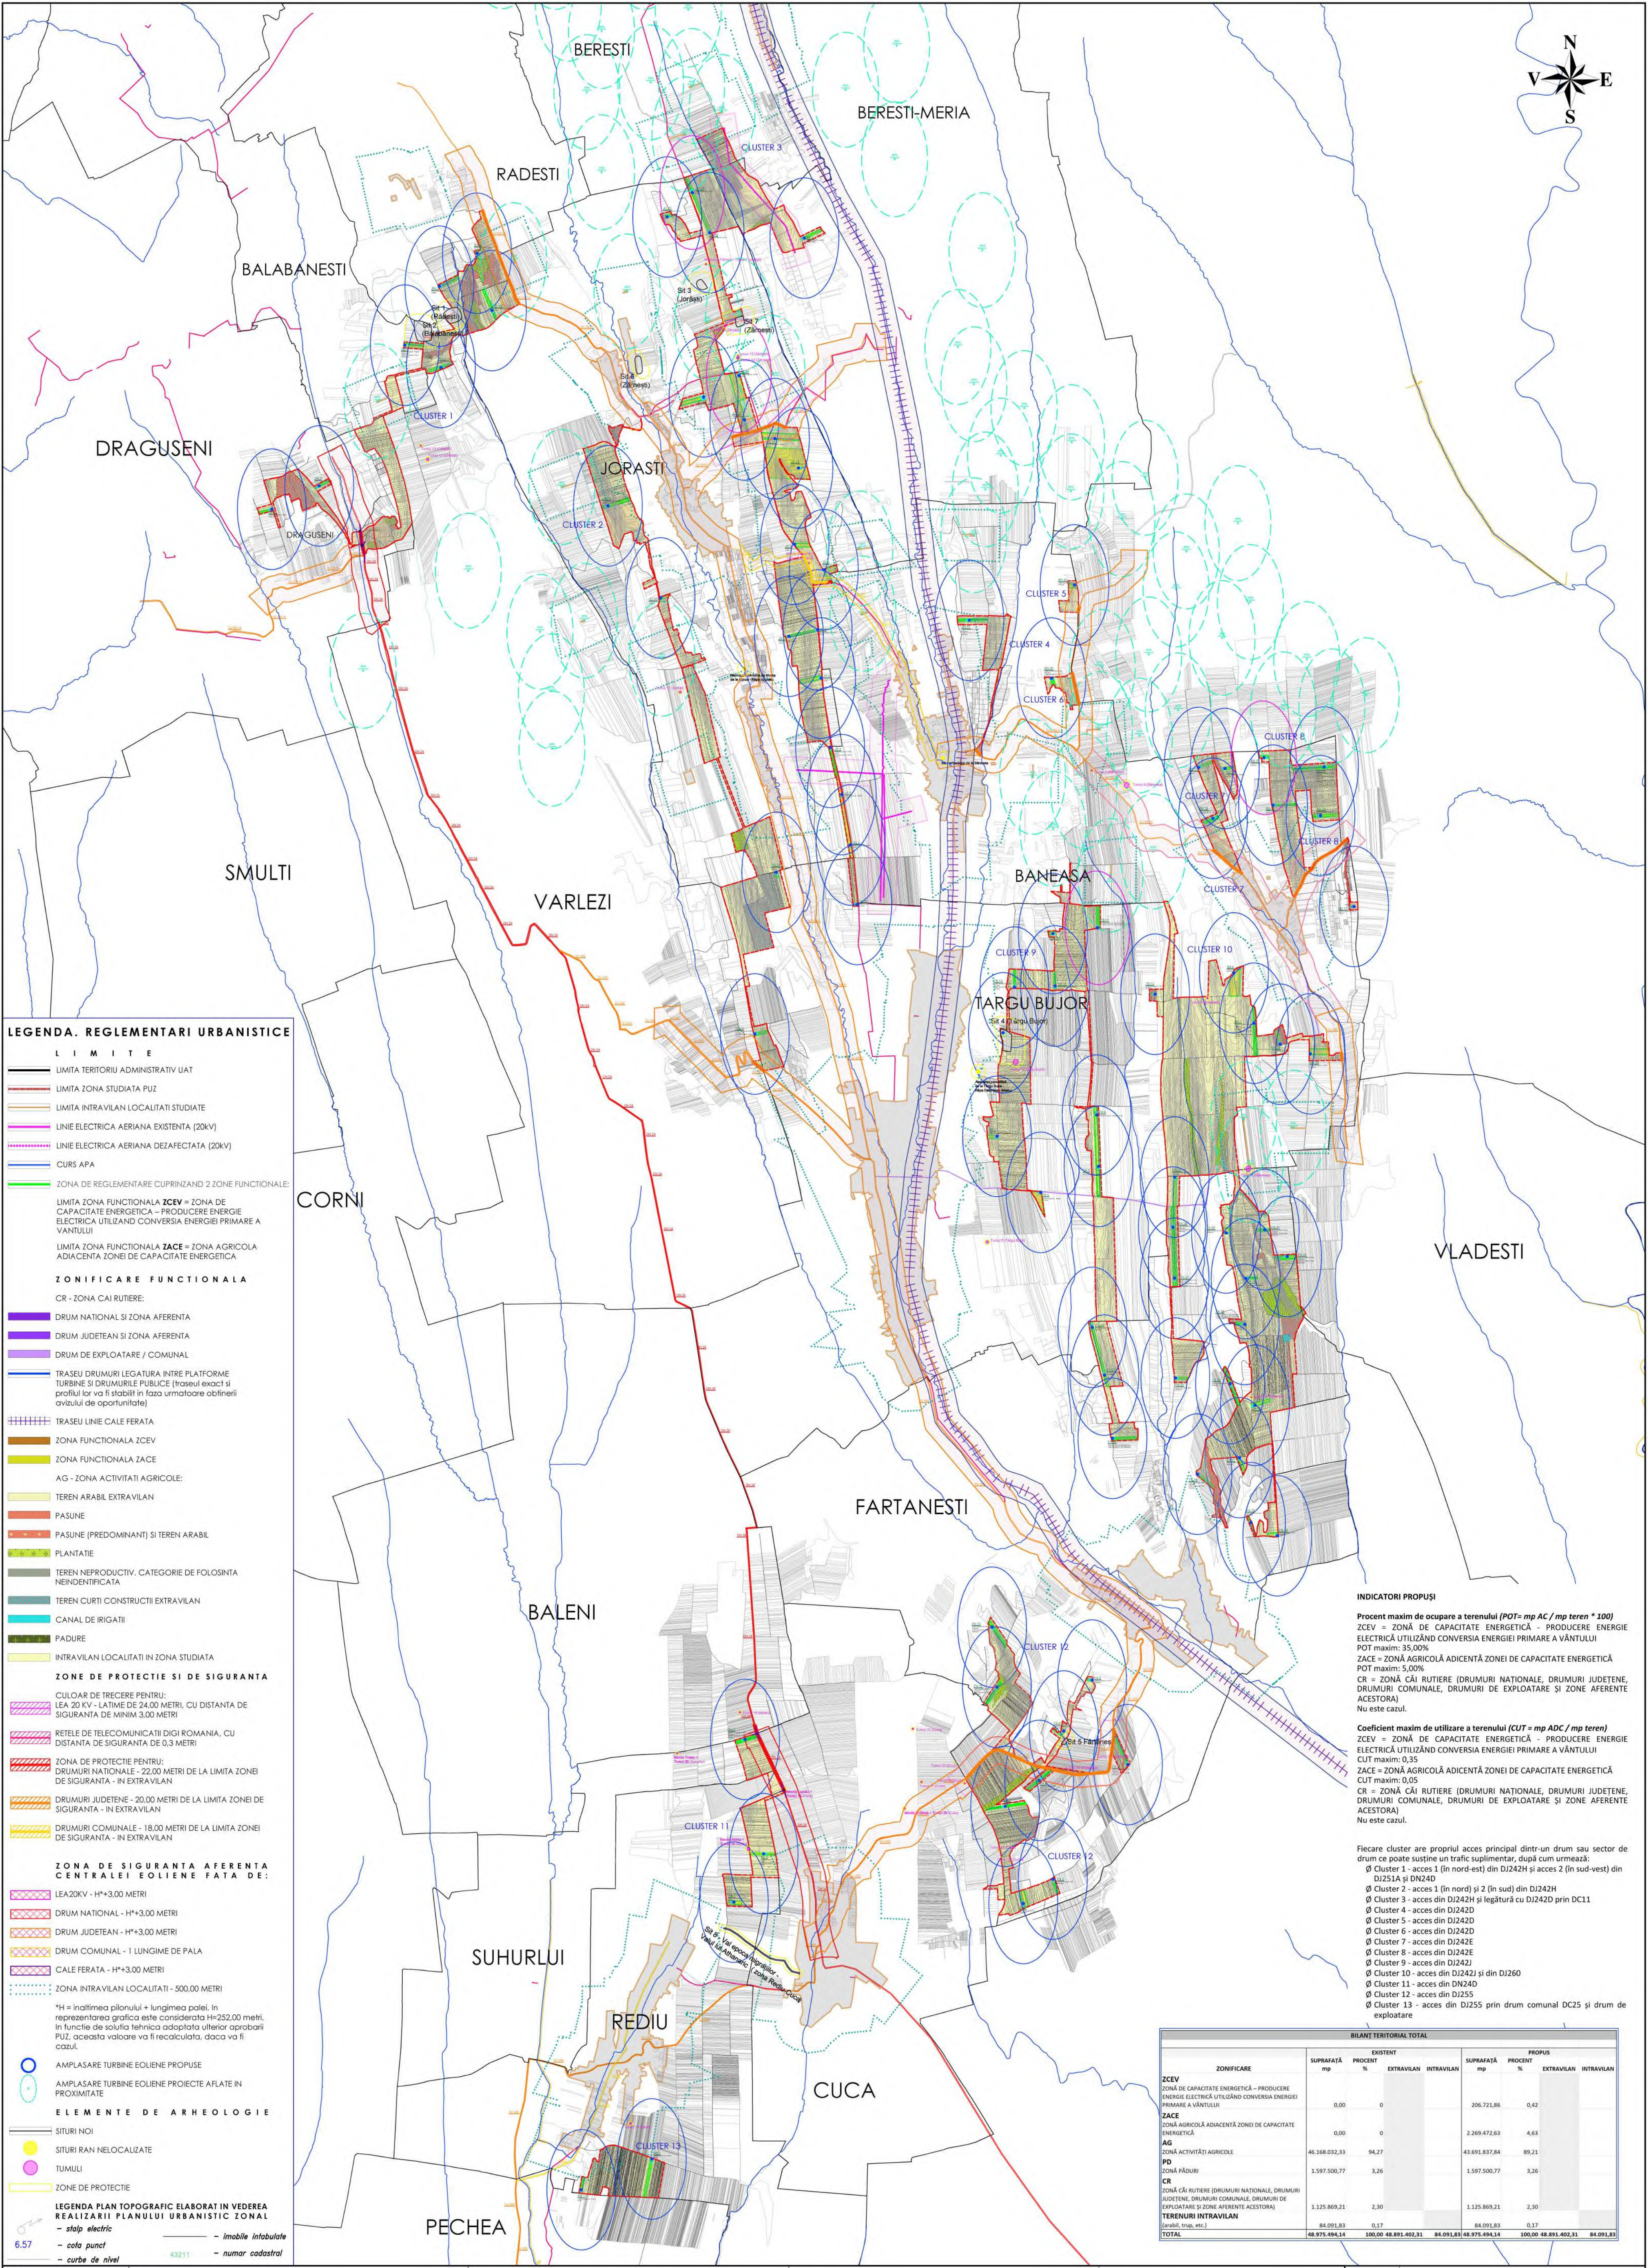

PUBLICUL ESTE INVITAT SĂ TRANSMITĂ  
OBSERVAȚII ȘI PROPUNERI PRIVIND  
ELABORAREA P.U.Z.  
ÎN PERIOADA:  
02.06.2026 – 26.06.2026

RĂSPUNSUL LA OBSERVAȚIILE ȘI/SAU PROPUNERILE PRIMITE VOR FI  
COMUNICATE ÎN TERMEN DE 10 ZILE DE LA ÎNCHEIEREA PERIOADEI  
DE PRIMIRE A ACESTORA